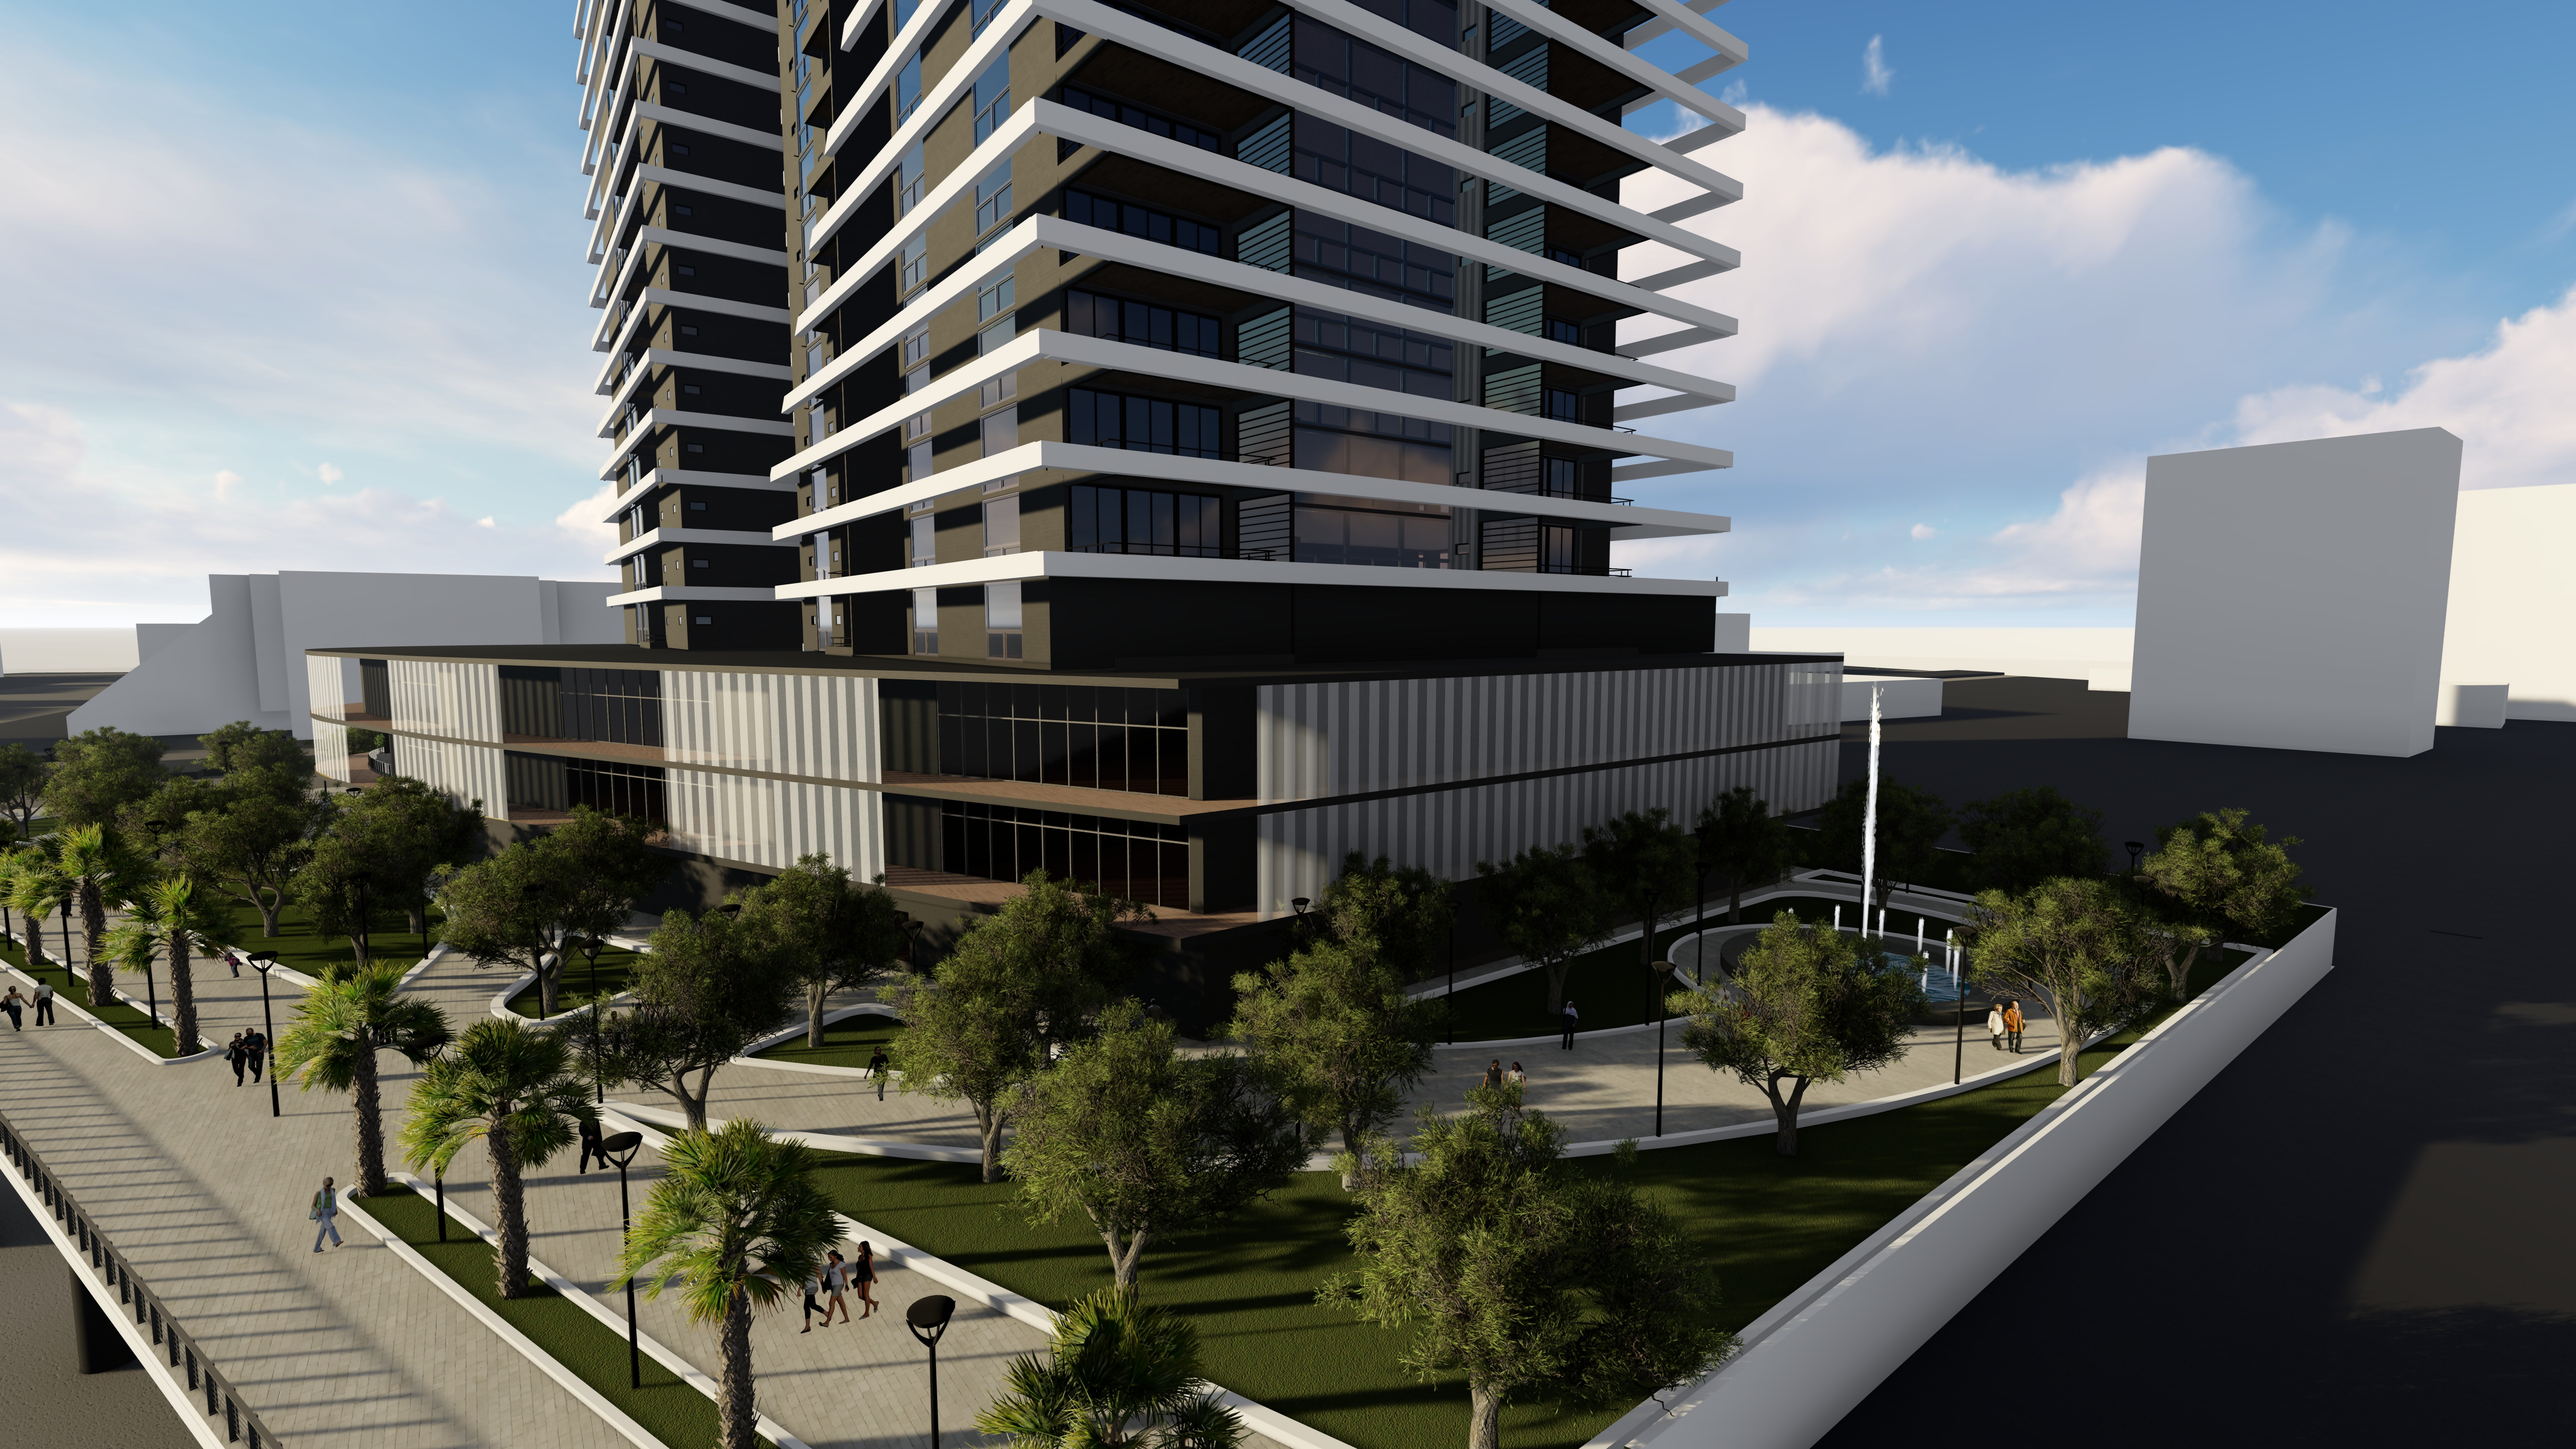

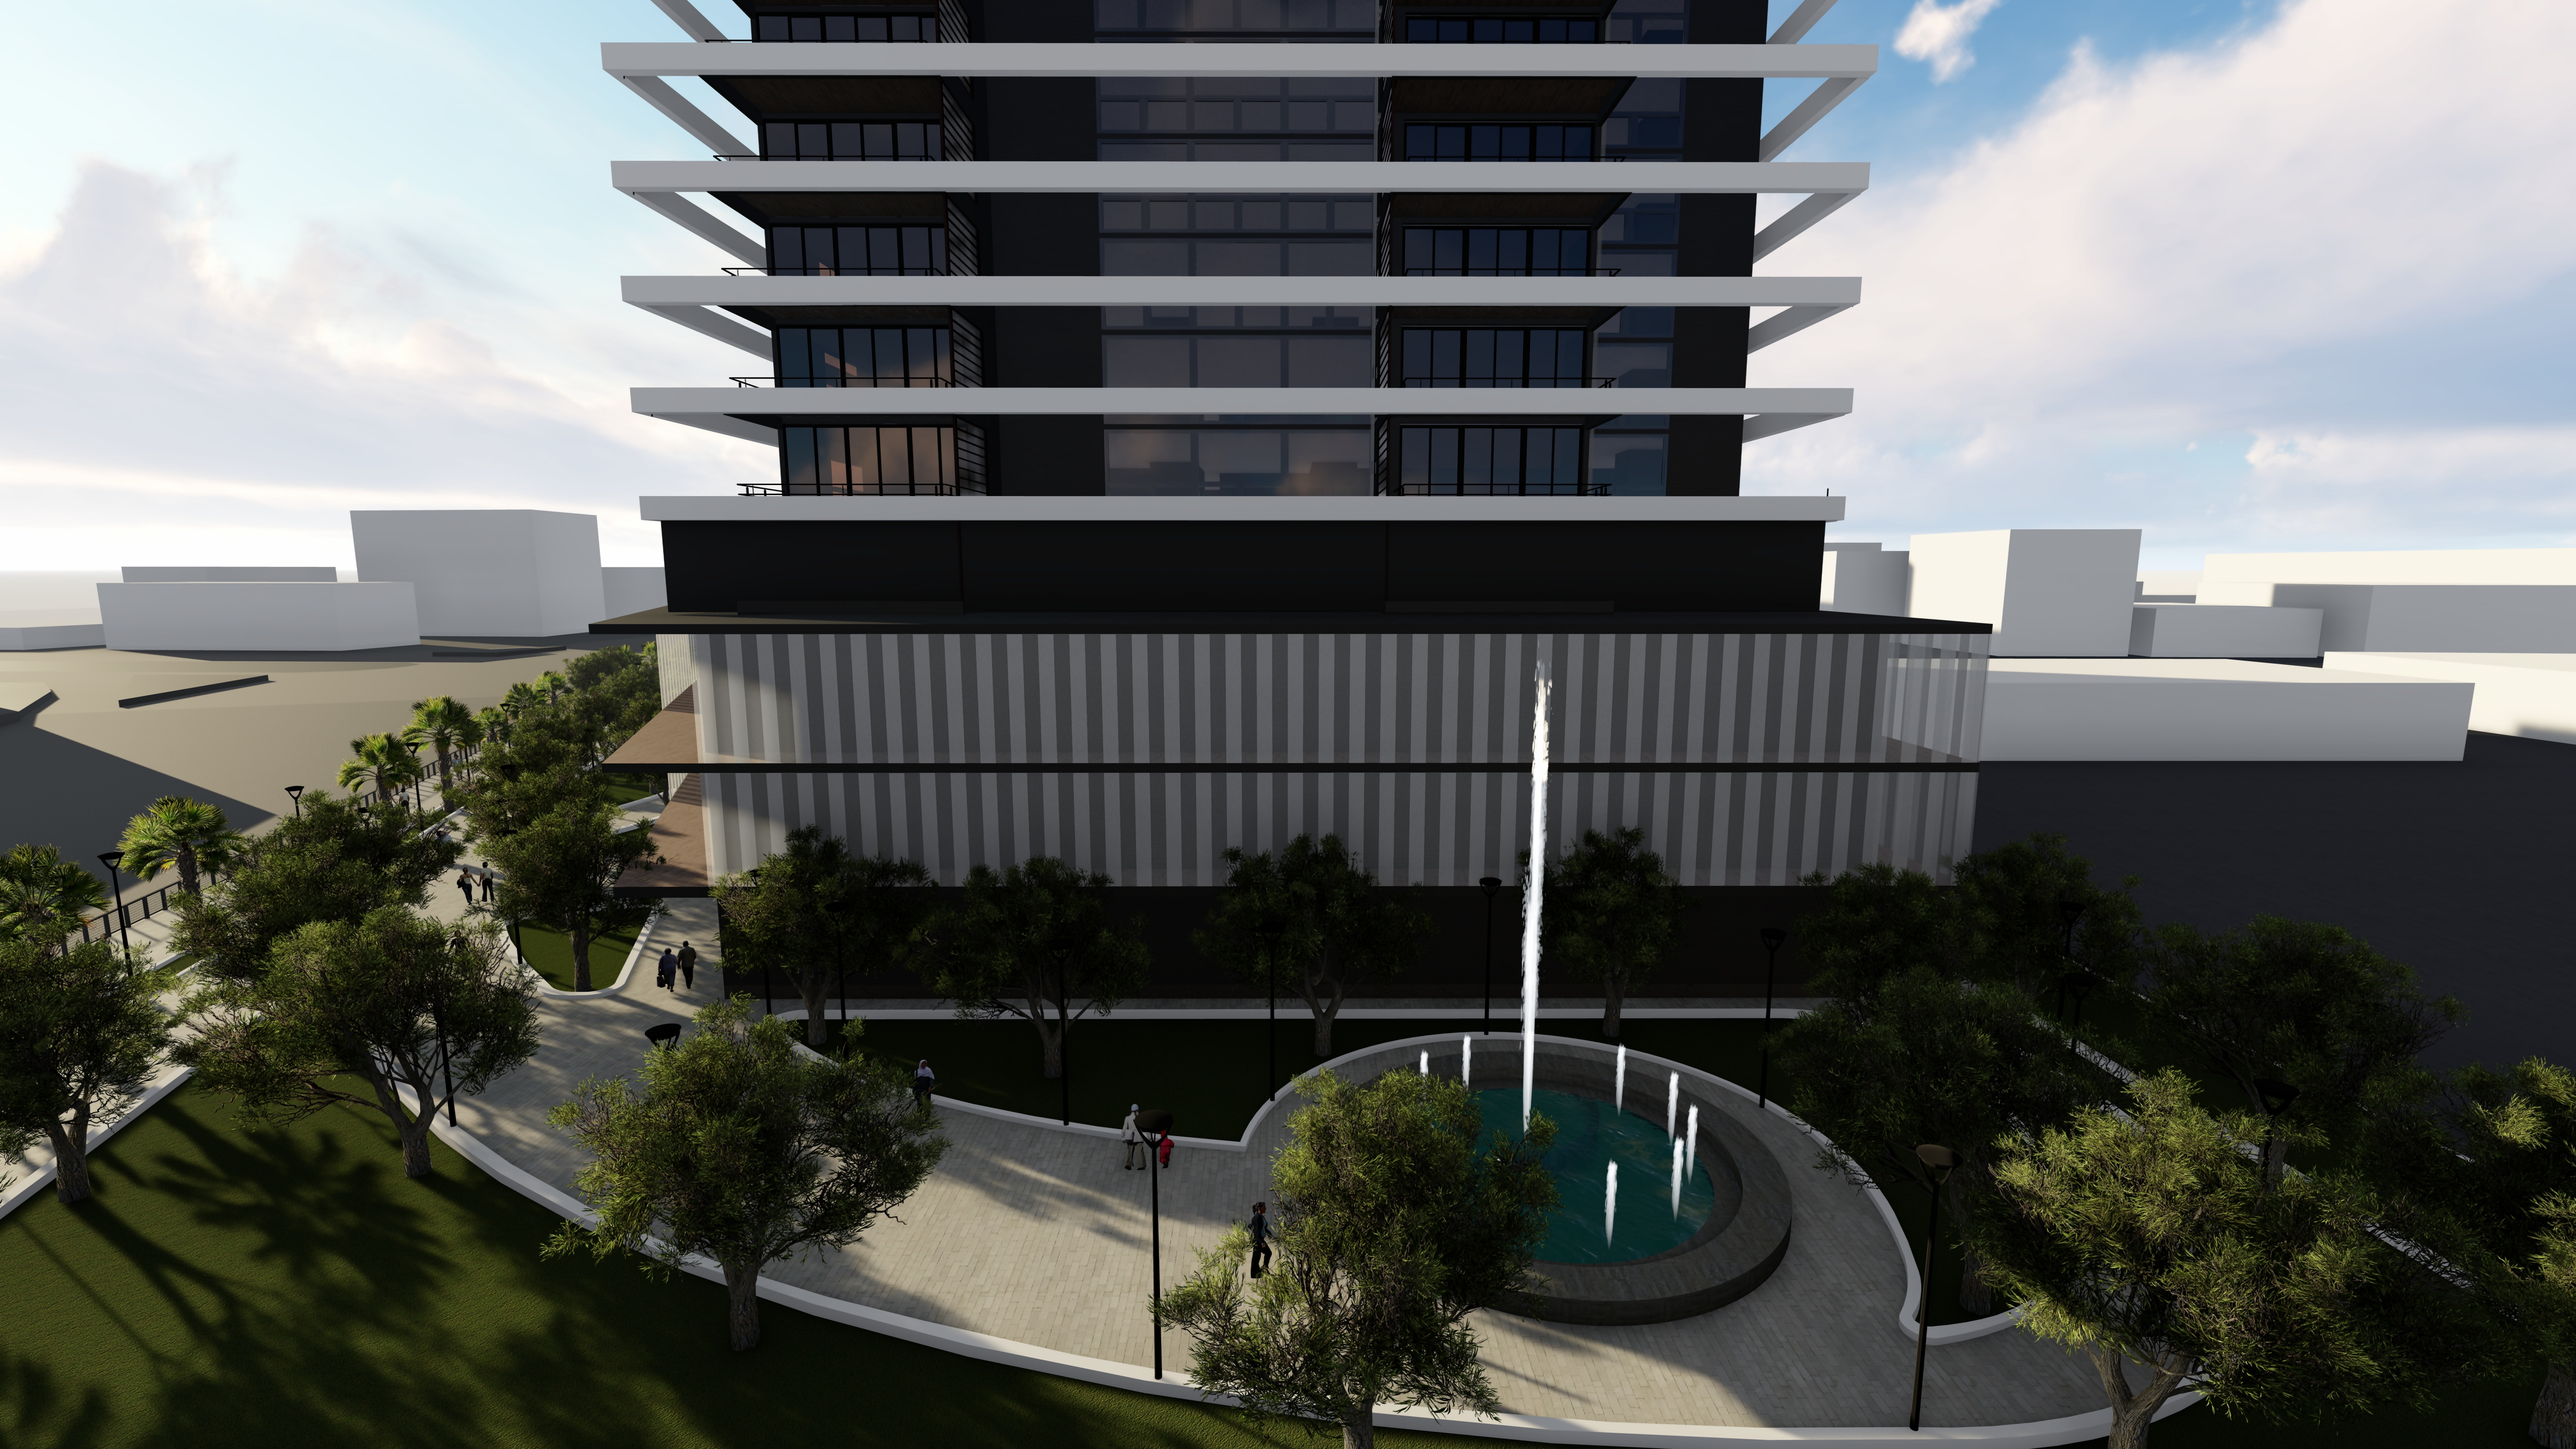

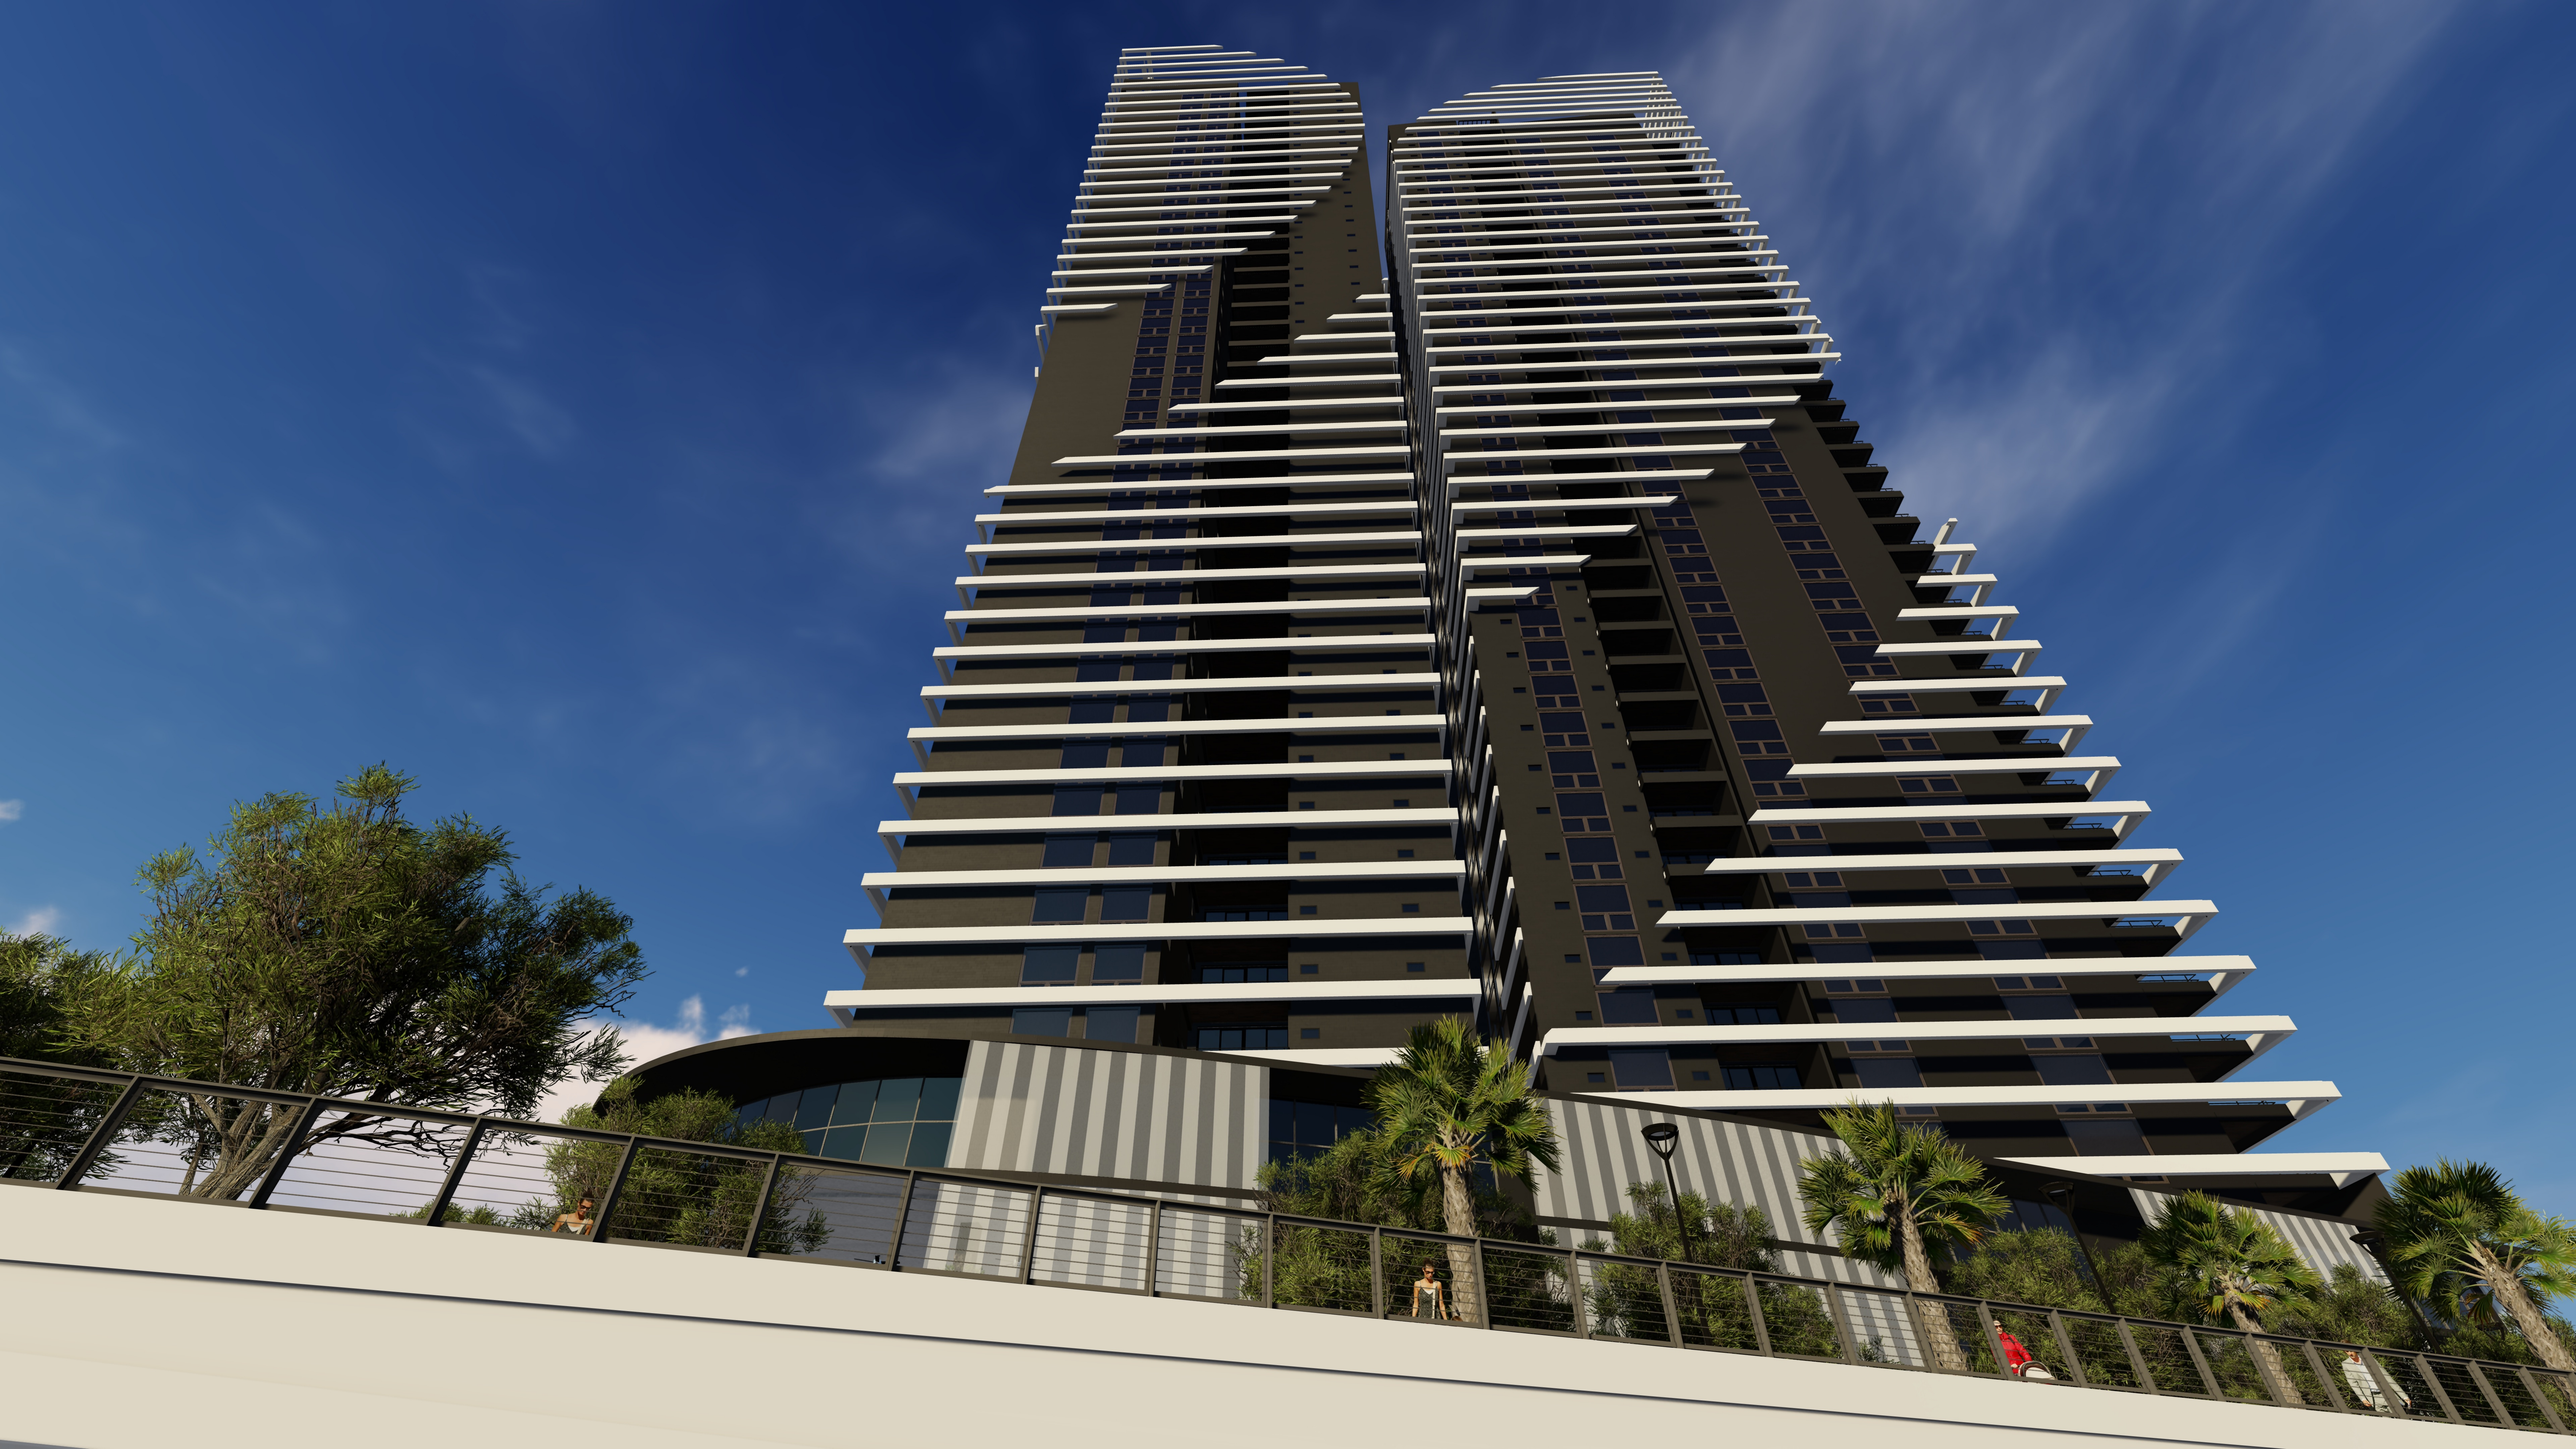

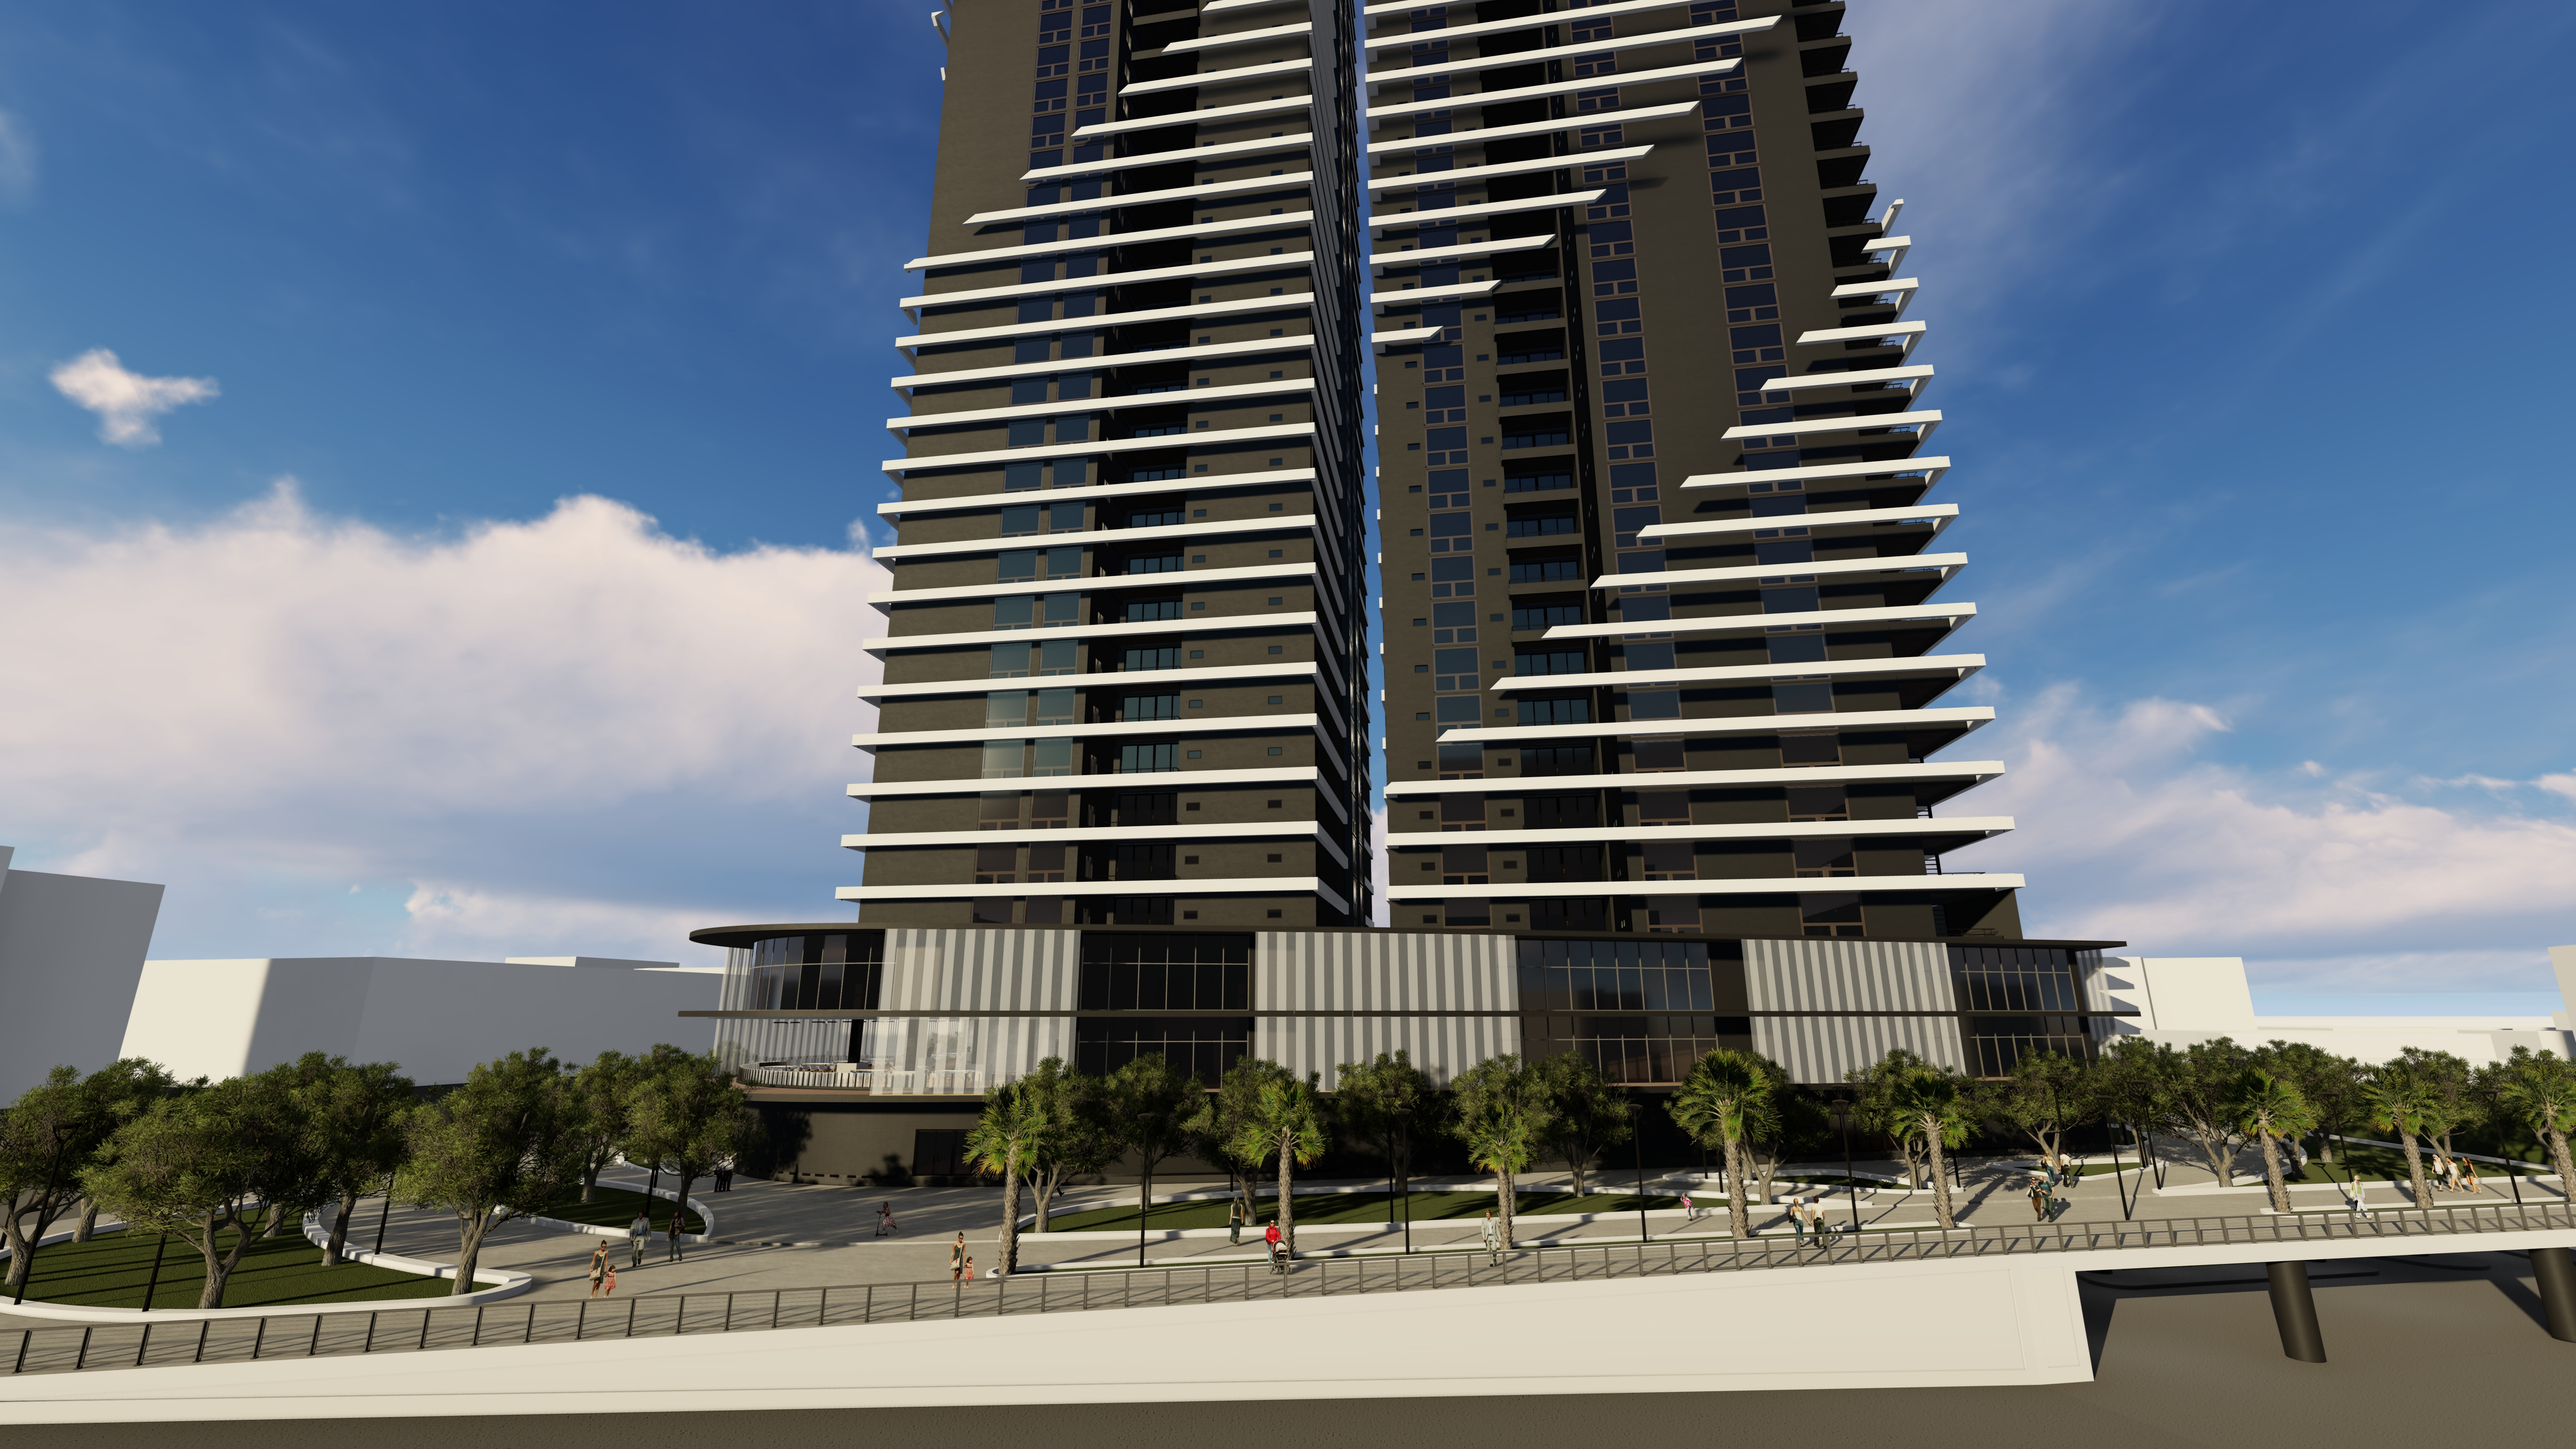

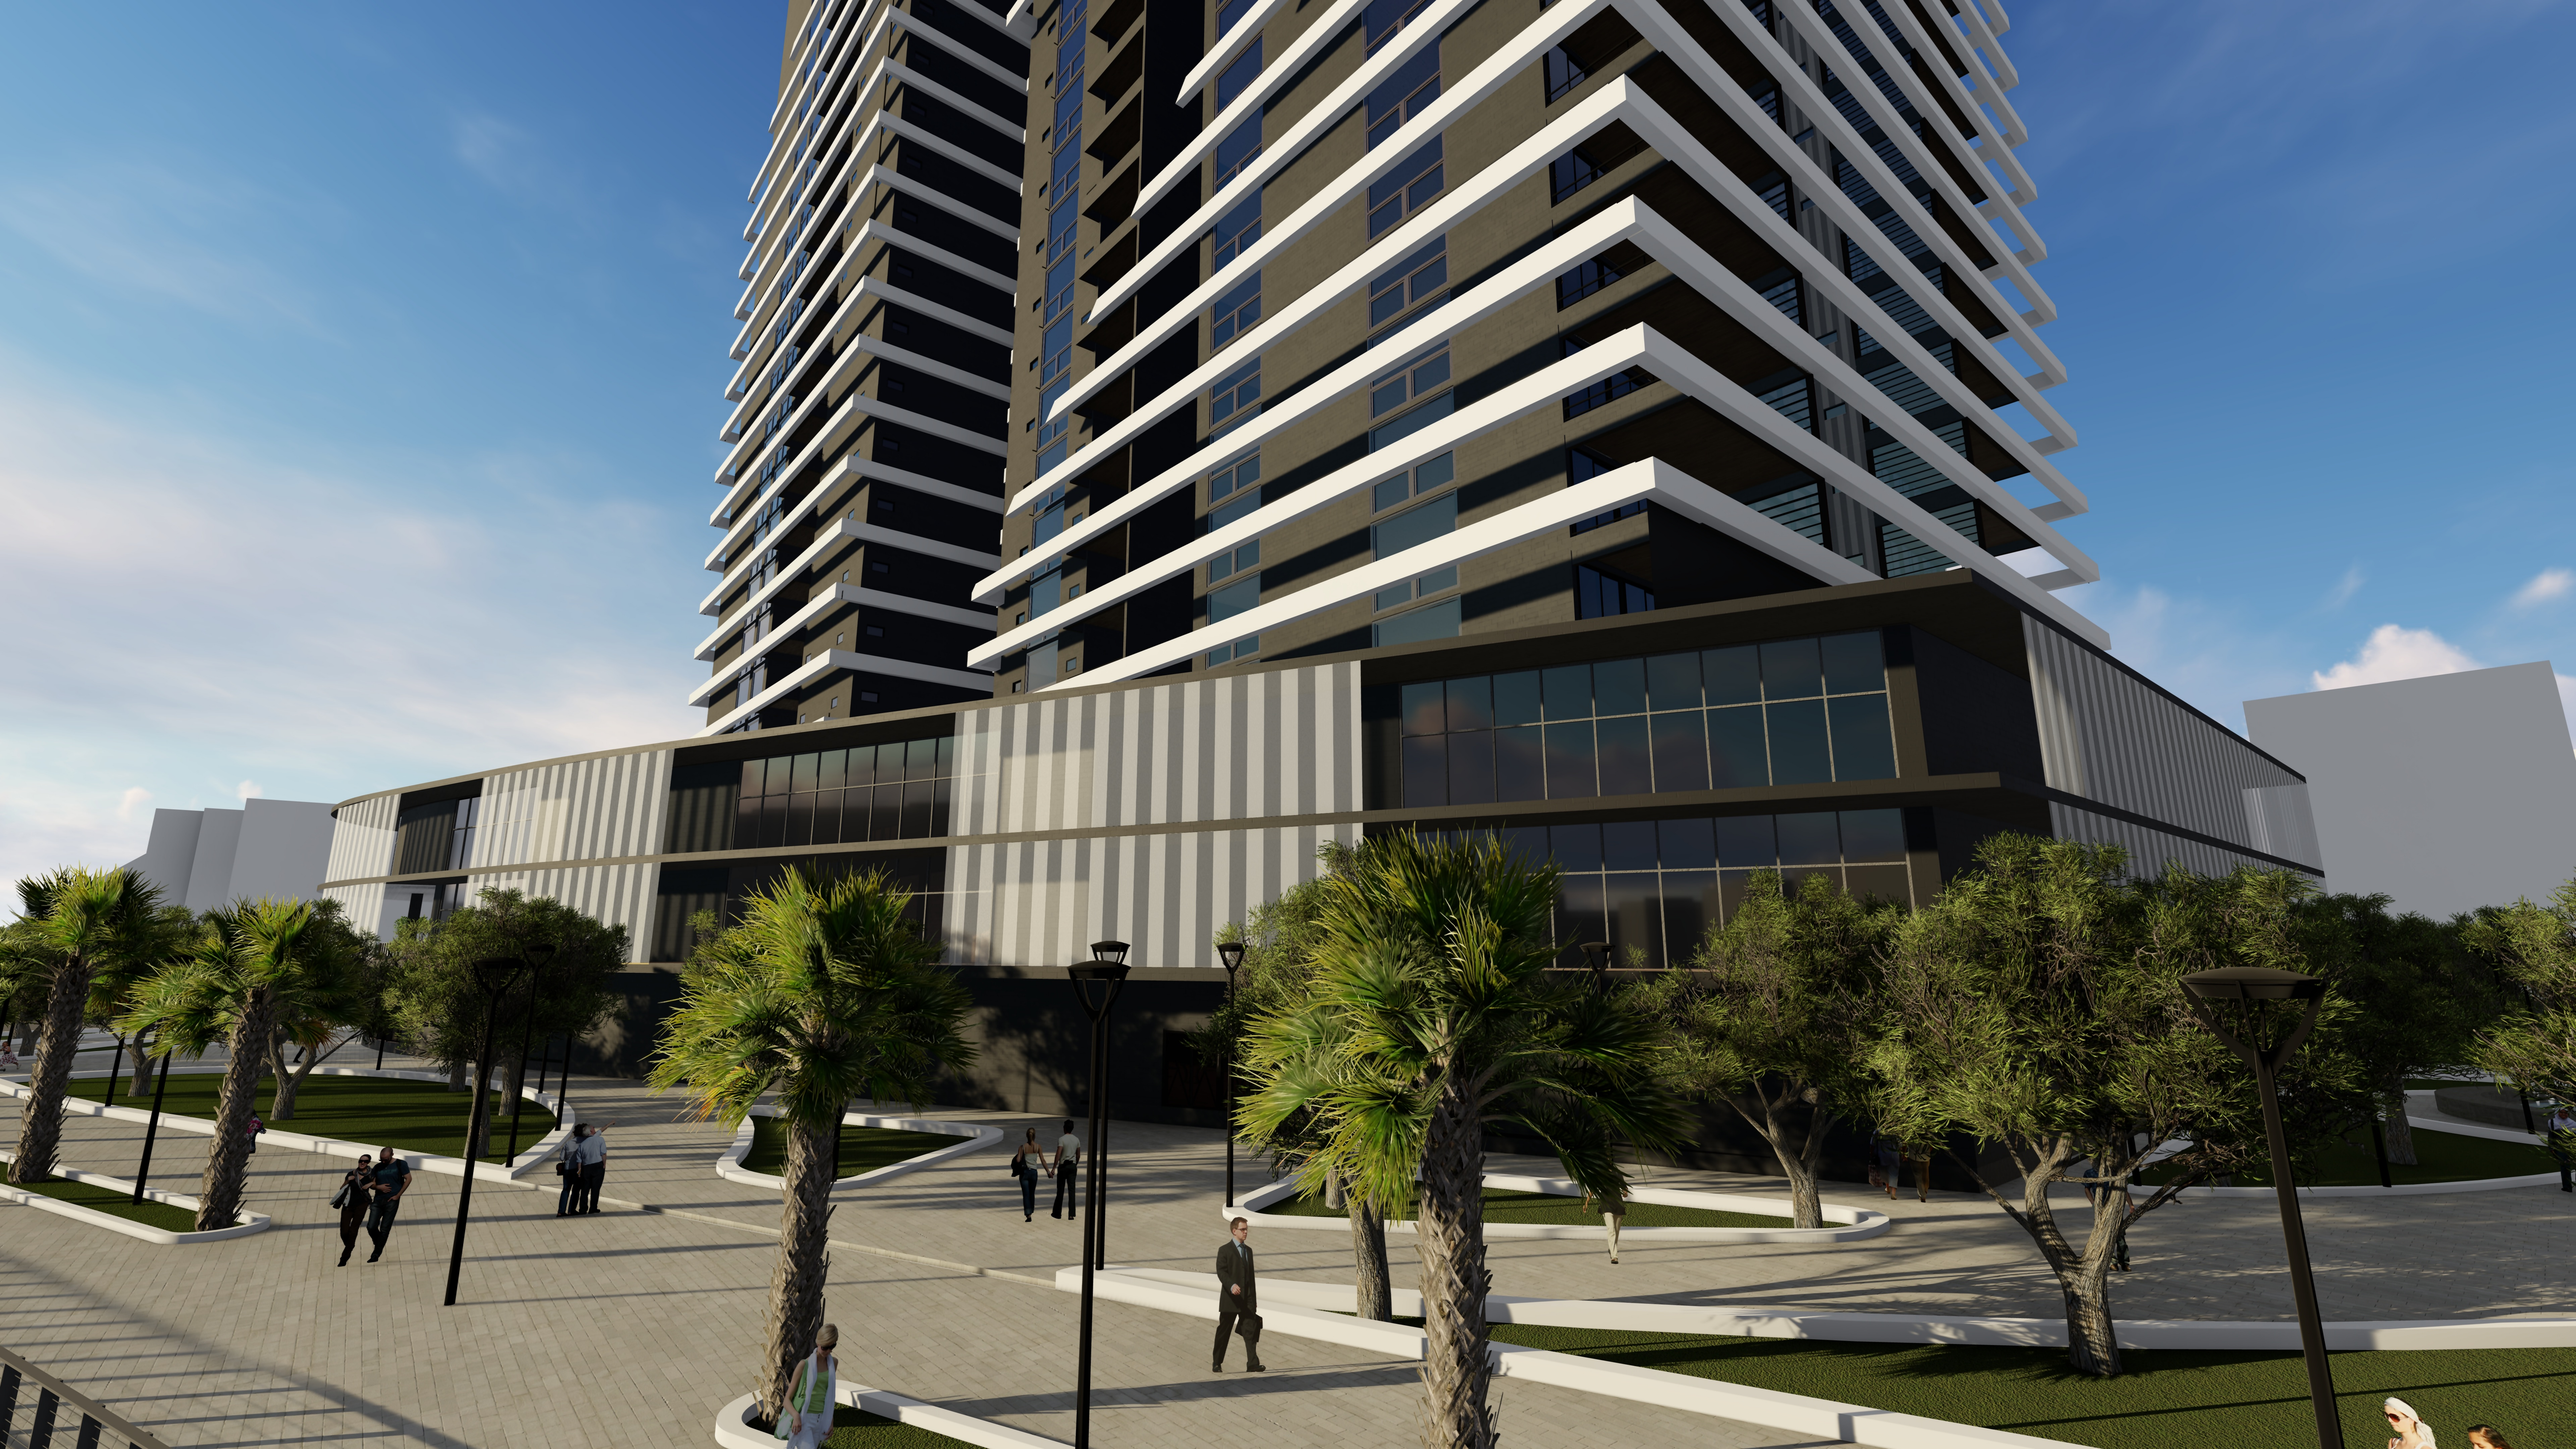

LEYENDA
HATCH DE CORTES

- MUROS DE CARGA / COLUMNAS
- MURO COMÚN DE BLOQUES DE HORMIGÓN
- TIERRA

ESTACIONAMIENTO NIVEL -2		ESTACIONAMIENTO NIVEL -1		ESTACIONAMIENTO RAMPA NIVEL 1	
DIMENSIÓN (m2)	CANTIDAD #	DIMENSIÓN (m2)	CANTIDAD #	DIMENSIÓN (m2)	CANTIDAD #
1 = 12.5	*179*	1 = 12.5	*183*	1 = 12.5	*12*
TOTAL (m2) *2,237.5*		**TOTAL** (m2) *2,287.5*		**TOTAL** (m2) *150*	
CANTIDAD *374*		**TOTAL UTILIZADO EN ESTACIONAMIENTOS** (m2) *4,675*			

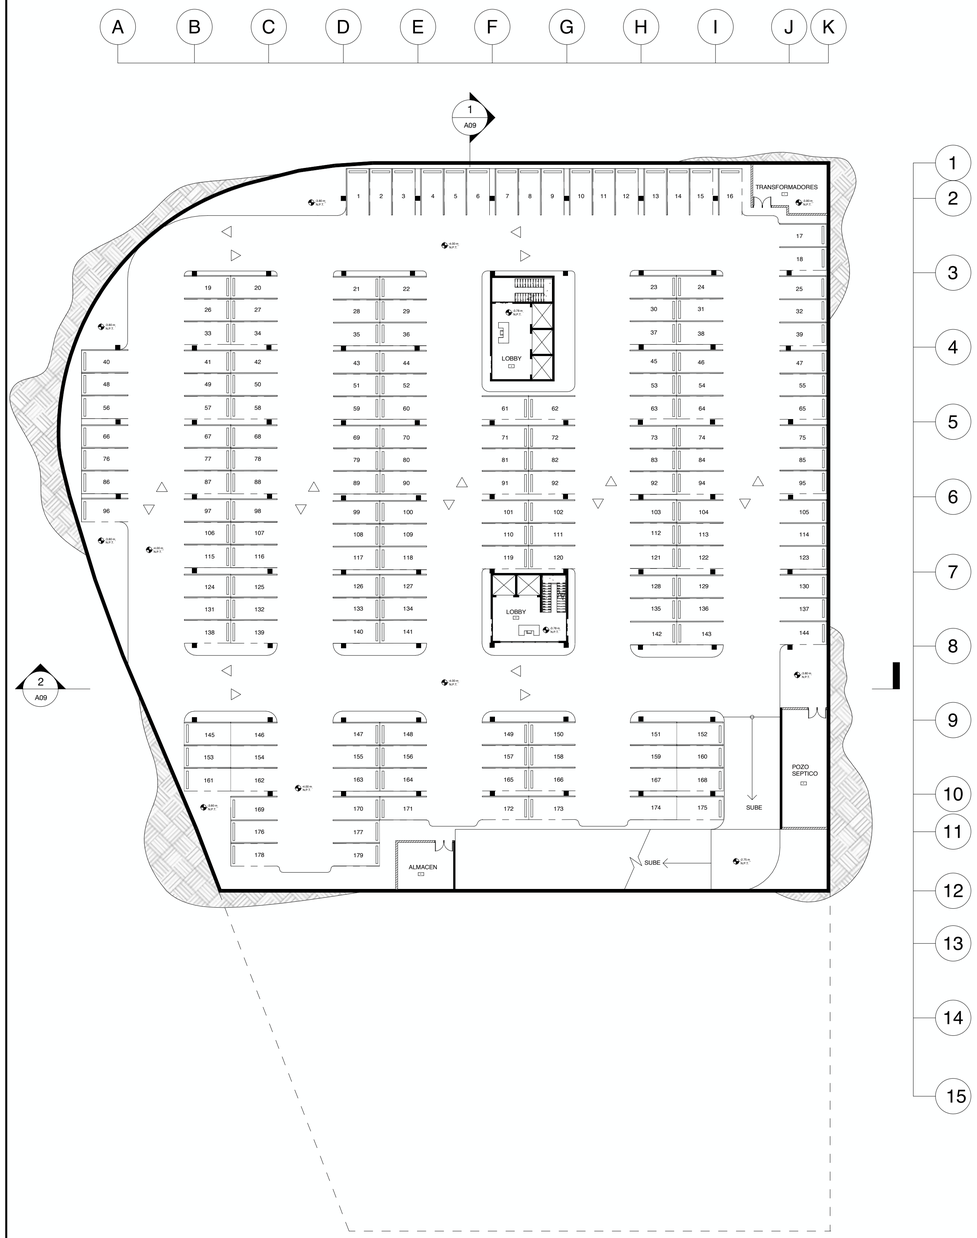

1 A02 PLANTA NIVEL BAJO ESTACIONAMIENTOS COMERCIALES / NIVEL -2

1: 300

2 A02 PLANTA NIVEL BAJO ESTACIONAMIENTOS RESIDENCIALES & AREA DE LOBBY / NIVEL -1

1: 300

DESIGNED BY ANABELL ABREU

MERKEZ TOWERS

PROYECTO: TORRE MIXTA COMERCIAL & HABITACIONAL

POR
ANABELL ABREU PATIÑO

PLANTAS ARQUITECTONICAS DE ESTACIONAMIENTOS

ESC 1:300

FIRMA ARQUITECTO

FIRMA INGENIERO

PÁGINA DOCUMENTO	NÚMERO DE PLANO
6	A02

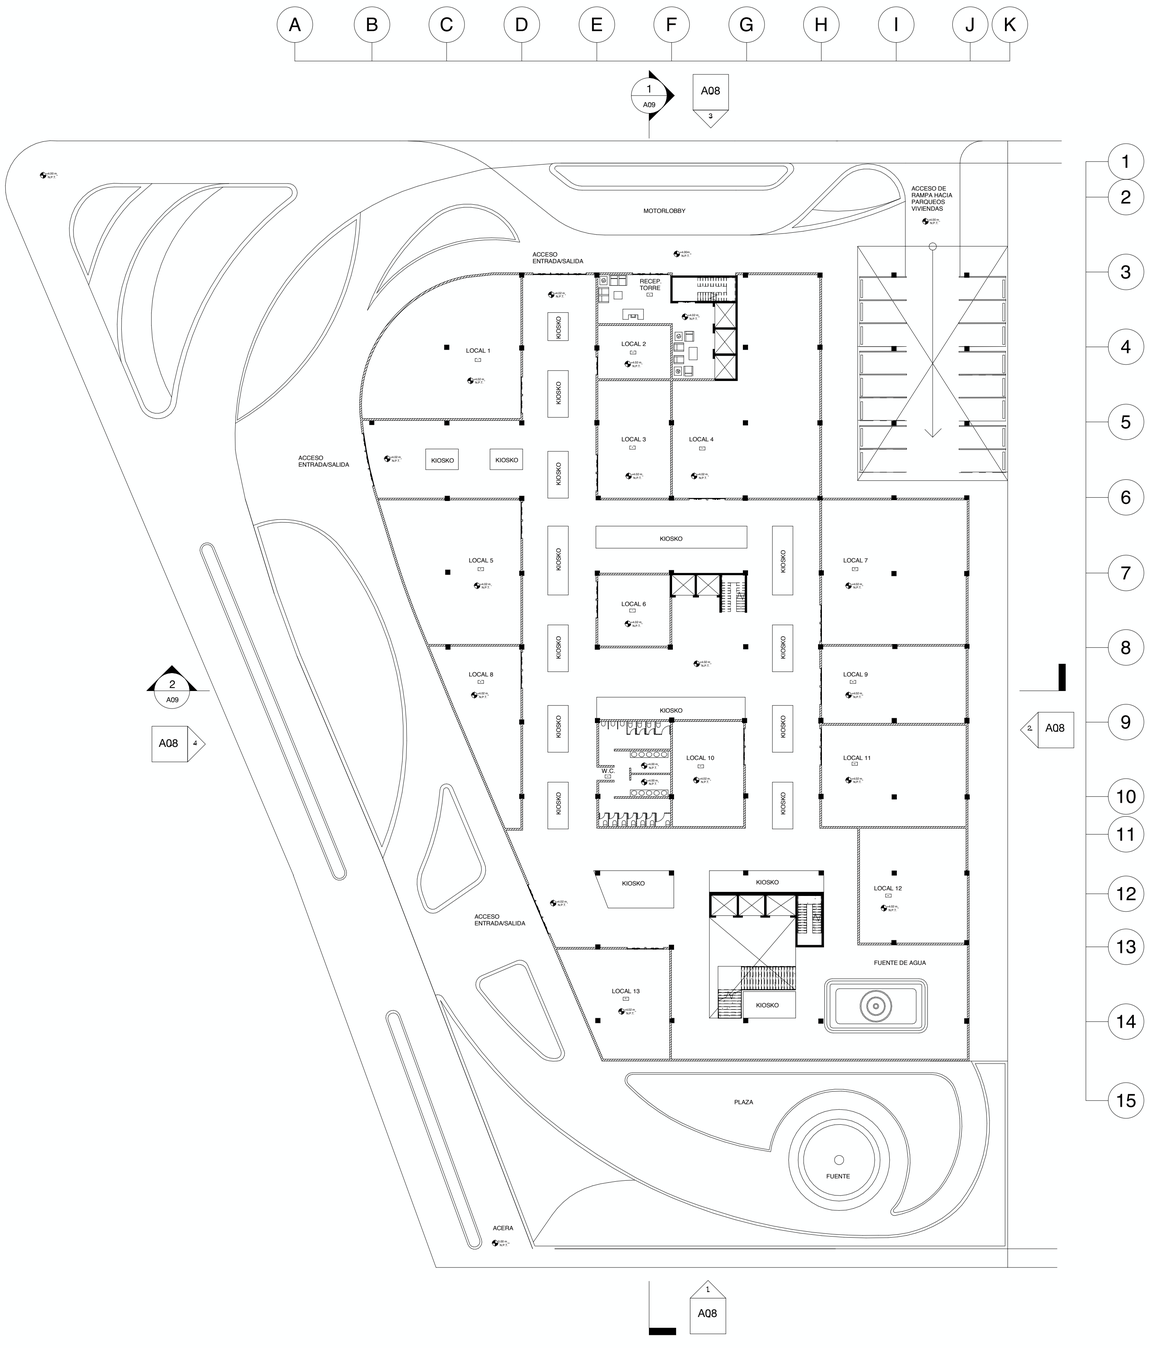

1 A03 PLANTA NIVEL DE LLEGADA / NIVEL 1

1: 300

2 A03 PLANTA NIVEL 2 - COMERCIAL

1: 300

LEYENDA

HATCH DE CORTES

MUROS DE CARGA / COLUMNAS

MURO COMÚN DE BLOQUES DE HORMIGÓN

DESIGNED BY ANABELL ABREU

MERKEZ TOWERS

PROYECTO: TORRE MIXTA COMERCIAL & HABITACIONAL

POR
ANABELL ABREU PATIÑO

PLANTAS ARQUITECTONICAS NIVEL 1 & 2

ESC 1:300

FIRMA ARQUITECTO

FIRMA INGENIERO

PÁGINA DOCUMENTO	NÚMERO DE PLANO
7	A03

1 / A04 PLANTA NIVEL APTOS / NIVEL TÍPICO DE CRECIMIENTO VERTICAL

1: 200

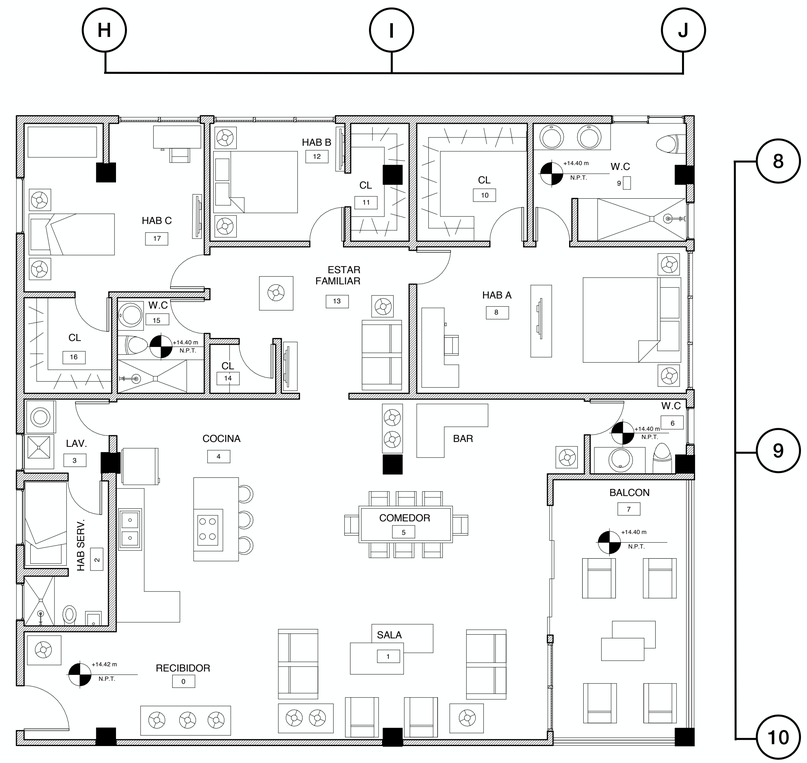

2 / A04 PLANTA APTOS TIPO

1: 75

LEYENDA

HATCH DE CORTES

- MUROS DE CARGA / COLUMNAS / VIGAS ESTRUCTURALES
- MURO COMÚN DE BLOQUES DE HORMIGÓN

DESIGNED BY ANABELL ABREU

MERKEZ TOWERS

PROYECTO: TORRE MIXTA COMERCIAL & HABITACIONAL

POR
ANABELL ABREU PATIÑO

PLANTAS ARQUITECTONICAS NIVEL TÍPICO DE CRECIMIENTO VERTICAL & APTO TIPO

FIRMA ARQUITECTO

FIRMA INGENIERO

PÁGINA DOCUMENTO	NÚMERO DE PLANO
8	A04